Concorso di Progettazione aperto in due gradi

NUOVA CASA DELLA SALUTE
ex Ospedale San Francesco
MARRADI (FI)

Azienda USL Toscana centro
Servizio Sanitario della Toscana

DIPARTIMENTO AREA TECNICA - FIRENZE, Via di San Salvi, N° 12 - FIRENZE

Concorso di Progettazione in due gradi - procedura aperta

Recupero e Rifunzionalizzazione dell'Ex Ospedale San Francesco,
Via D. Campana - COMUNE DI MARRADI

AZIENDA USL TOSCANA CENTRO
IL RESPONSABILE DEL PROCEDIMENTO
Ing. Ivo Bigazzi

13

RILIEVO PLANIMETRICO DELL'AREA
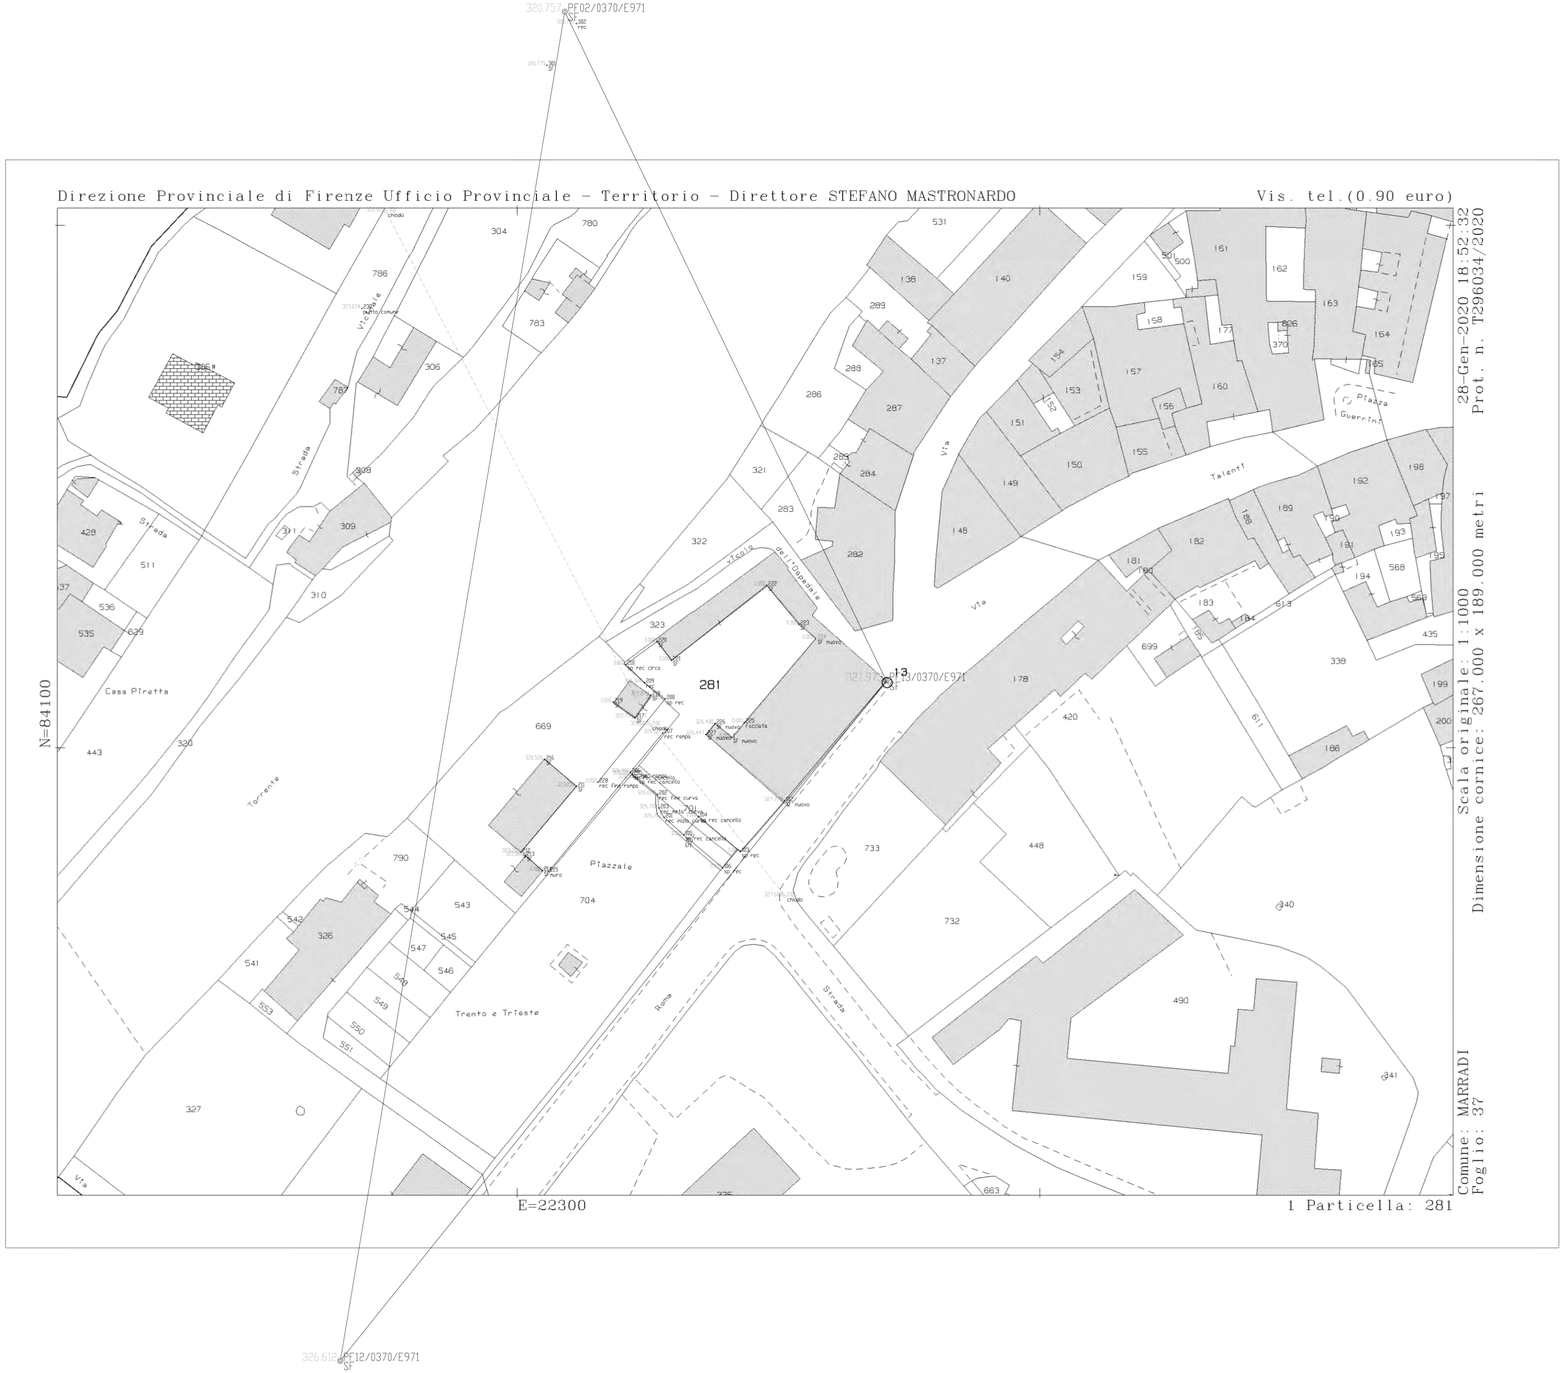
gennaio 2020