

Agenzia delle Entrate
CATASTO FABBRICATI
Ufficio Provinciale di
Firenze

Dichiarazione protocollo n. _____ del _____
Planimetria di u.i.u. in Comune di Calenzano
Piazza Del Ghirlandaio

civ. 7-9

Identificativi Catastali:

Sezione:
Foglio: 60
Particella: 379
Subalterno: 1

Compilata da:
Quinto Mauro

Iscritto all'albo:
Geometri

Prov. Firenze

N. 3864


Scheda n. 1

Scala 1:200

Pubblicato su
Amministrazione
Trasparente in data
31.08.2017



PIANO TERRENO

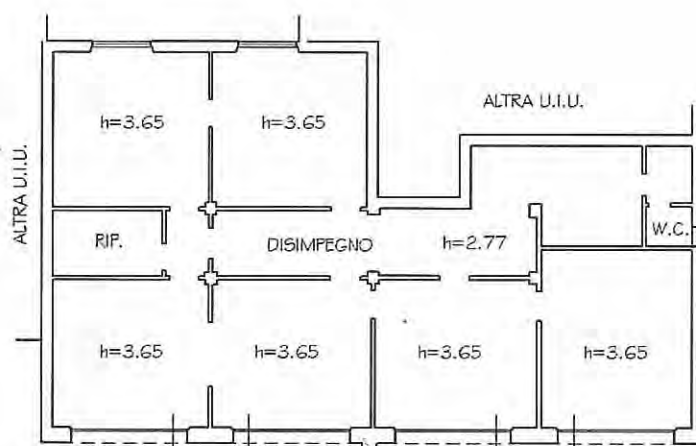

- piazza del GHIRLANDAIO -

